


План этажа объекта недвижимости (Жилой дом), по адресу: Российская Федерация, Московская область, Дмитровский г.о., Матвейково д., расположенного на земельном участке с кадастровым номером 50:04:0200605:411.

2 Этаж Мансарда

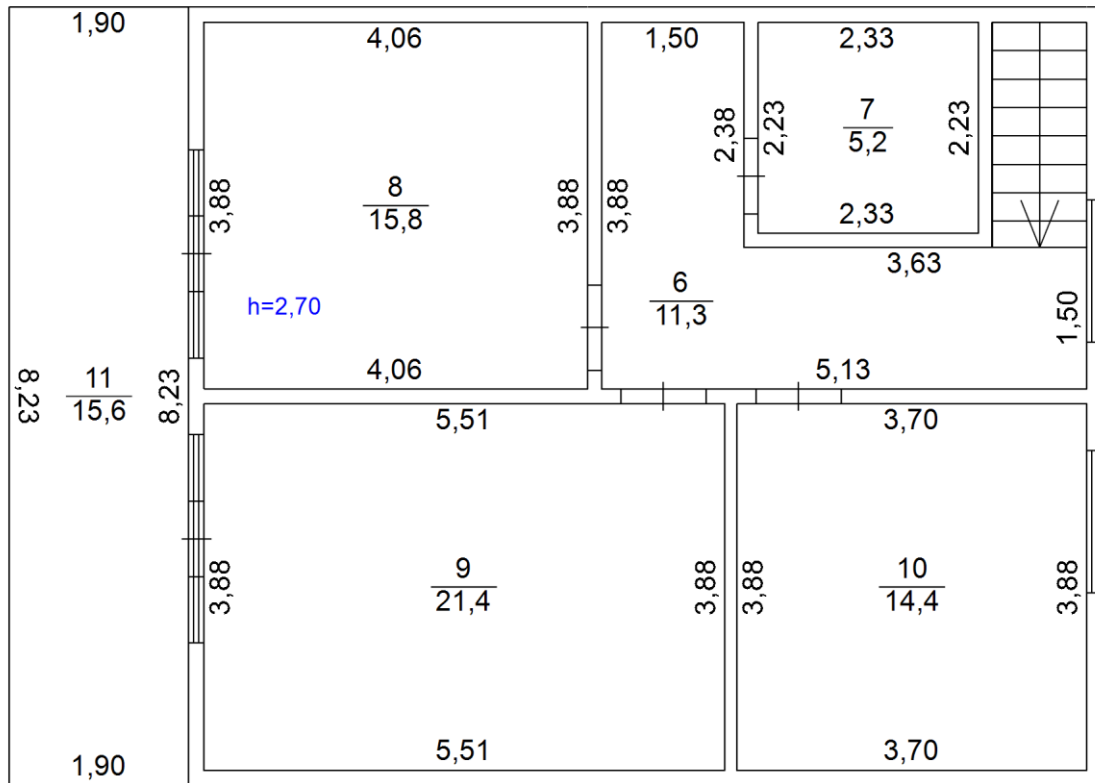

Масштаб 1:80

Условные обозначения:

- Стена с окном и дверью
- Лестница
- Дверь остекленная (на балкон, лоджию)
- $\frac{1}{7,0}$ - номер помещения/площадь
- $h=3,00$ - высота помещения
- $4,16$ - линейные размеры

Подготовил кадастровый инженер

/Скарков Д. В./

Ознакомлен(-а) « _____ » _____ 20 _____ г.

подпись

ФИО