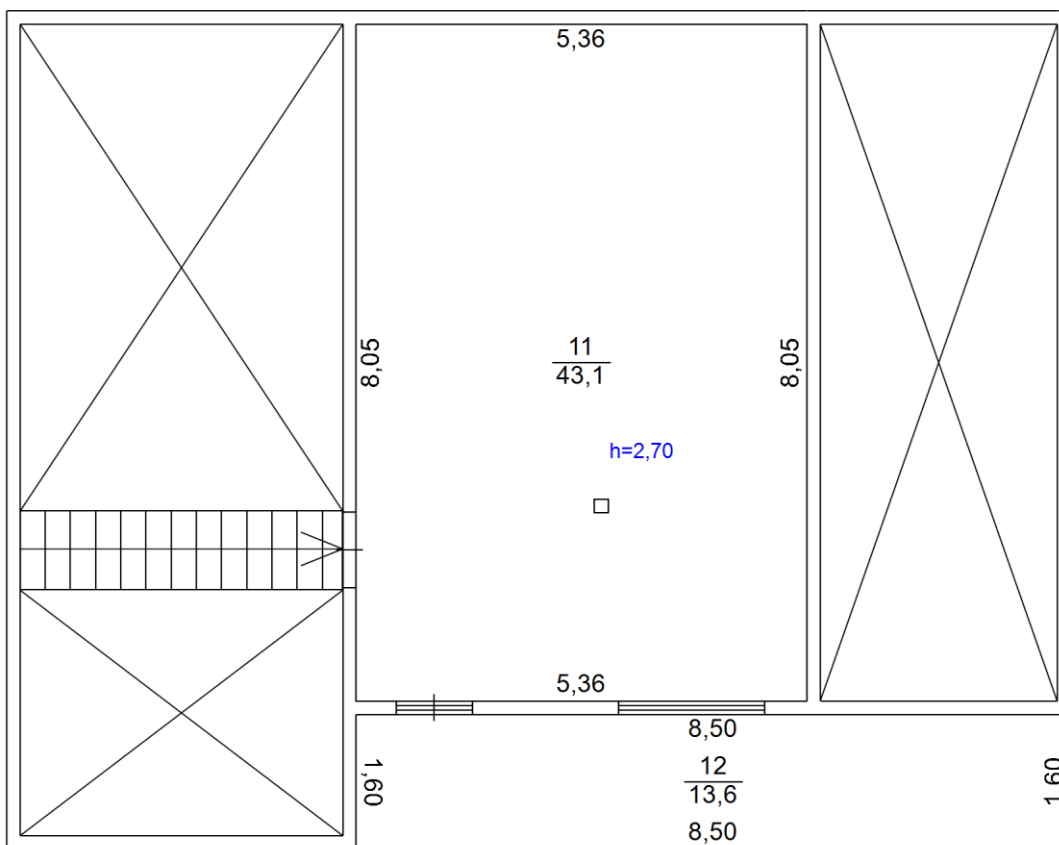


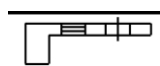
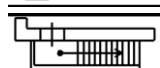

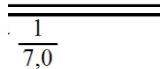
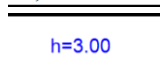
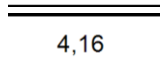
План этажа объекта недвижимости (Жилой дом), по адресу: Российская Федерация, Московская область, Дмитровский г.о., Матвейково д., расположенного на земельном участке с кадастровым номером 50:04:0200605:429.

2 Этаж Мансарда



Масштаб 1:90

Условные обозначения:

-  - Стена с окном и дверью
-  - Лестница
-  - Дверь остекленная (на балкон, лоджию)
-  - номер помещения/площадь
-  - высота помещения
-  - линейные размеры

Подготовил кадастровый инженер

/Скарков Д. В./

Ознакомлен(-а) « ____ » _____ 20 ____ г.

_____ /
подпись

_____ /
ФИО